


PRIMER PISO

Poder Judicial de Tucumán Excm. Corte Suprema de Justicia		Programa: Provisión e instalación de equipos de AA en el Palacio de Justicia		Obra: Climatización Palacio de Tribunales 2º ETAPÁ		Designación del Plano:	
Dirección Técnica : Arq. Felicitas De San Román	Departamento Electromecánico Ing. Gabriela Medina	Proyecto: Ing. Gabriela Medina Tec. Ivan Lucena	Cómputos: Presupuesto: C.A.D.:	Ubicación: Primer Piso		Plano nº: 2	Escala: N/A

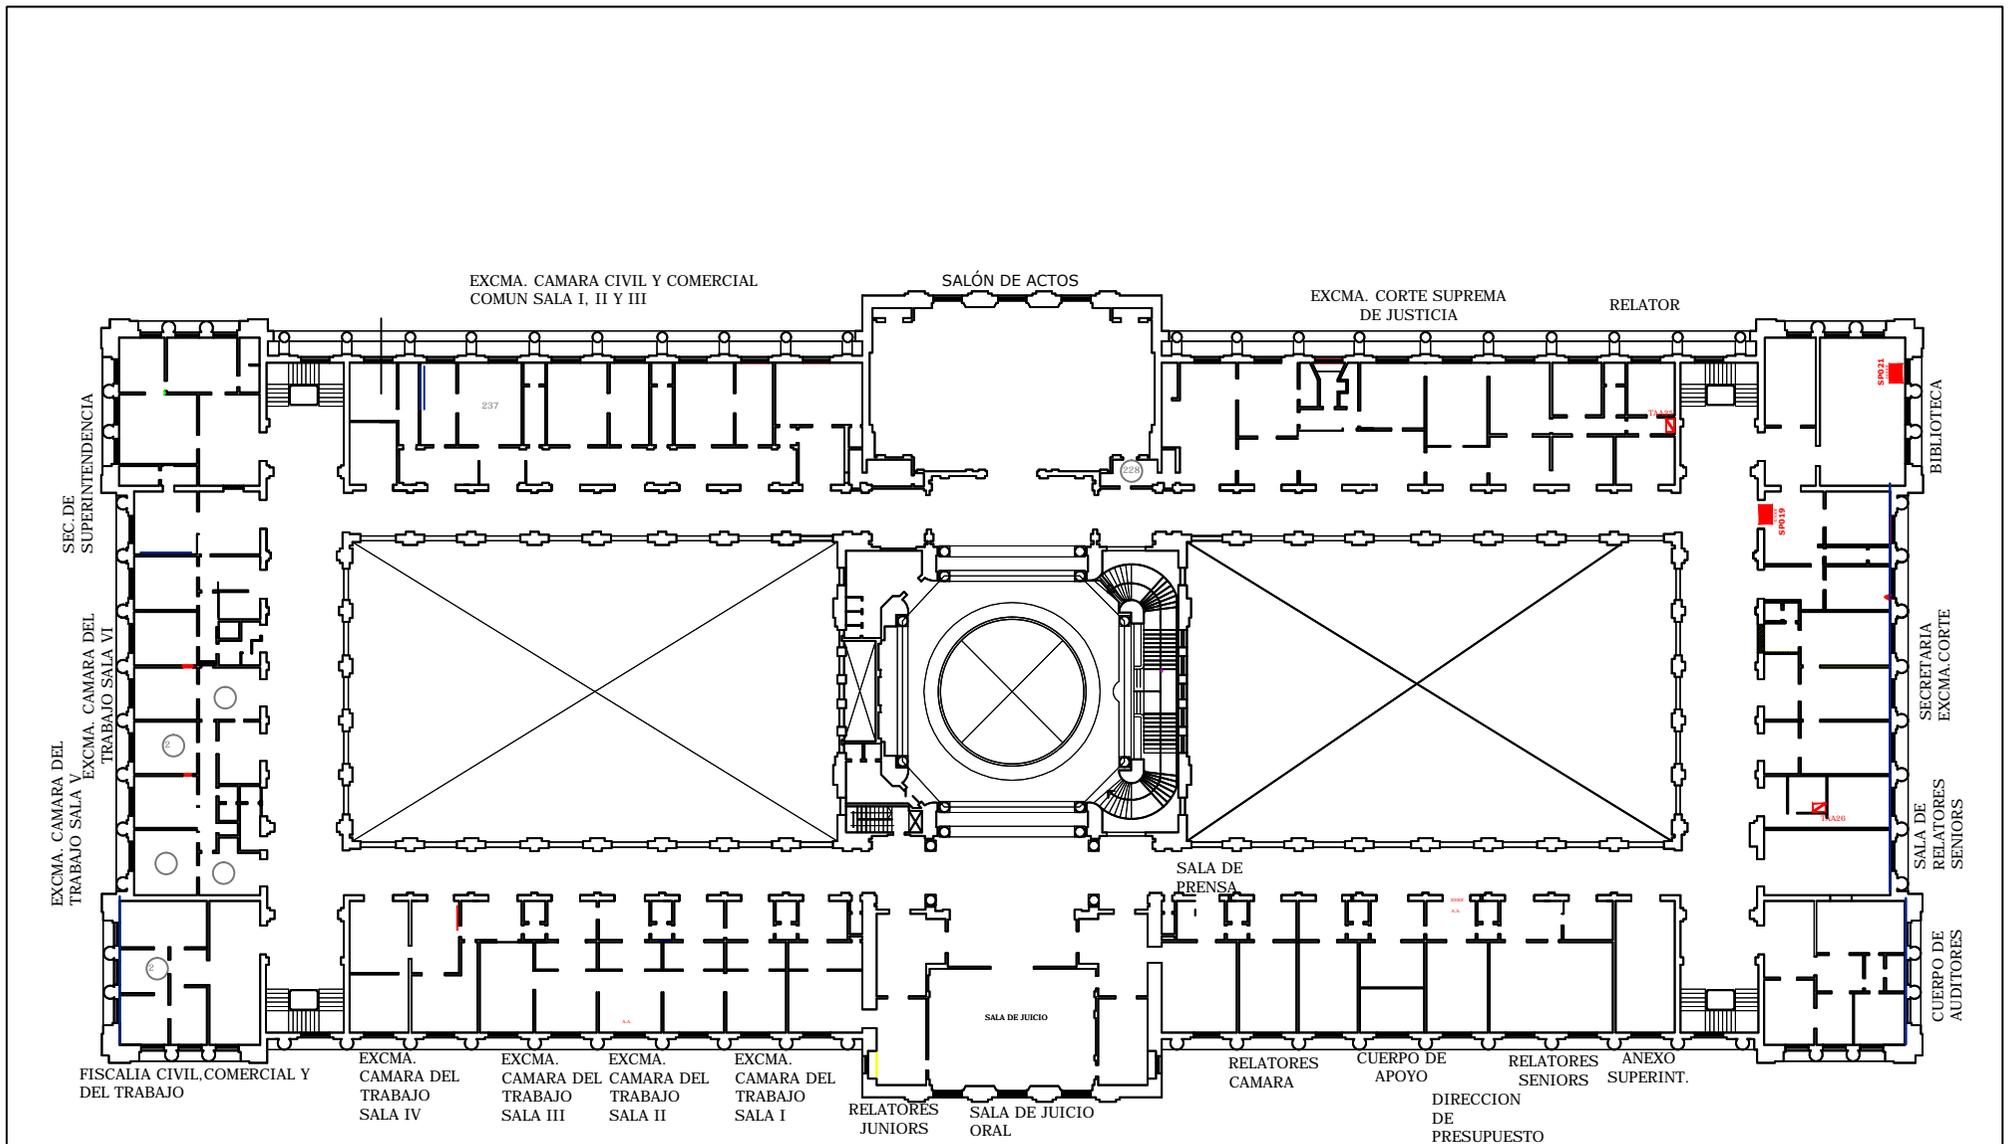




SEGUNDO PISO

Poder Judicial de Tucumán Excma. Corte Suprema de Justicia		Programa: Provisión e instalación de equipos de AA en el Palacio de Justicia		Obra: Climatización Palacio de Tribunales 2ª ETAPA		Designación del Plano:	
Dirección Técnica Arq. Felicitas De San Román	Departamento Electromecánico Ing. Gabriela Medina	Proyecto: Ing. Gabriela Medina Tec. Ivan Lucena	Cómputos: Presupuesto: C.A.D.:	Ubicación: Segundo Piso		Plano nº: 3	Escala: N/A



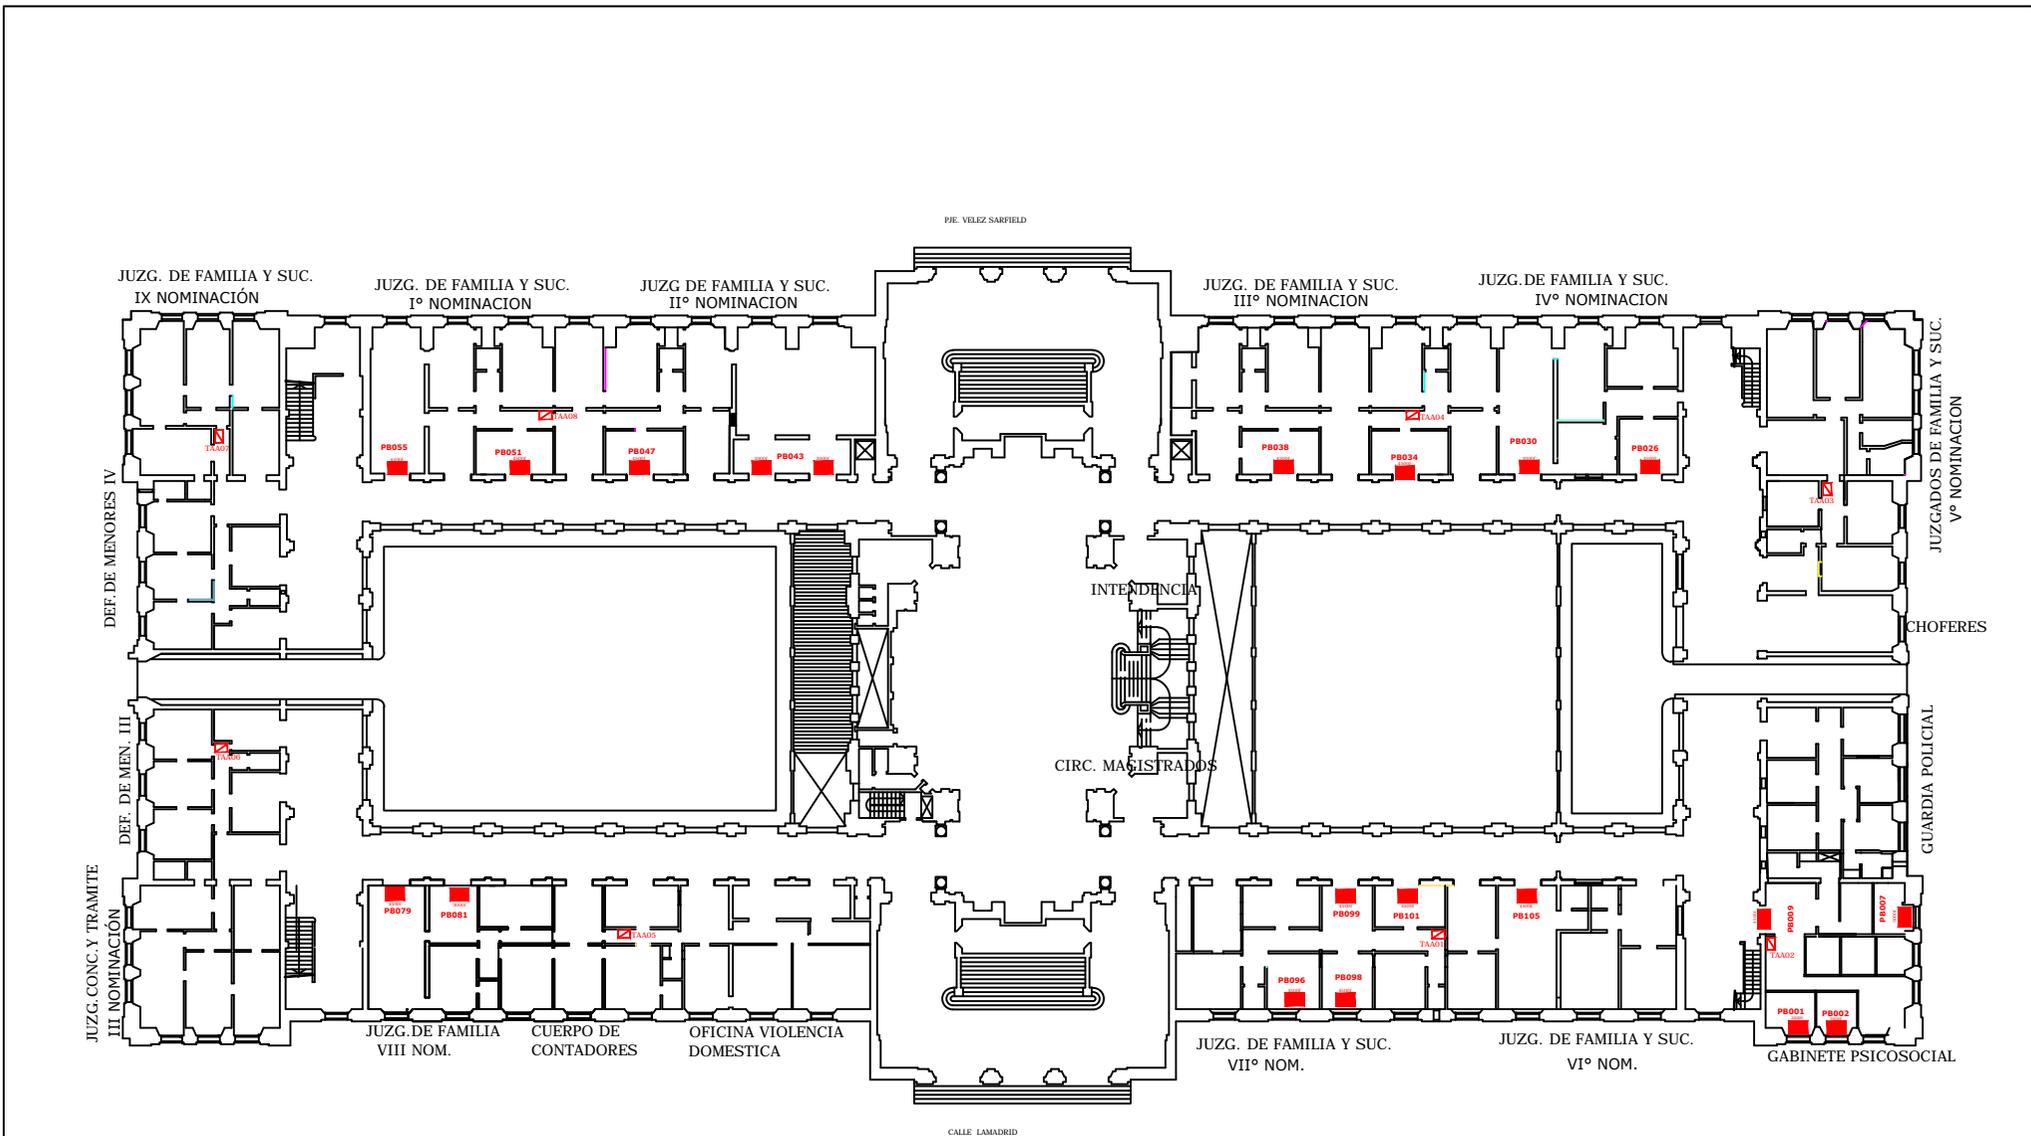

## PLANTA BAJA

Poder Judicial de Tucumán Excm. Corte Suprema de Justicia		Programa: Provisión e instalación de equipos de AA en el Palacio de Justicia		Obra: Climatización Palacio de Tribunales 2° ETAPA		Designación del Plano:		
Dirección Técnica : Arq. Felicitas De San Román	Departamento Electromecánico Ing. Gabriela Medina	Proyecto: Ing. Gabriela Medina Tec. Ivan Lucena	Cómputos: Presupuesto: C.A.D.:	Ubicación: Planta Baja		Plano nº: 1	Escala: N/A	